



一楼现状示意图1:100

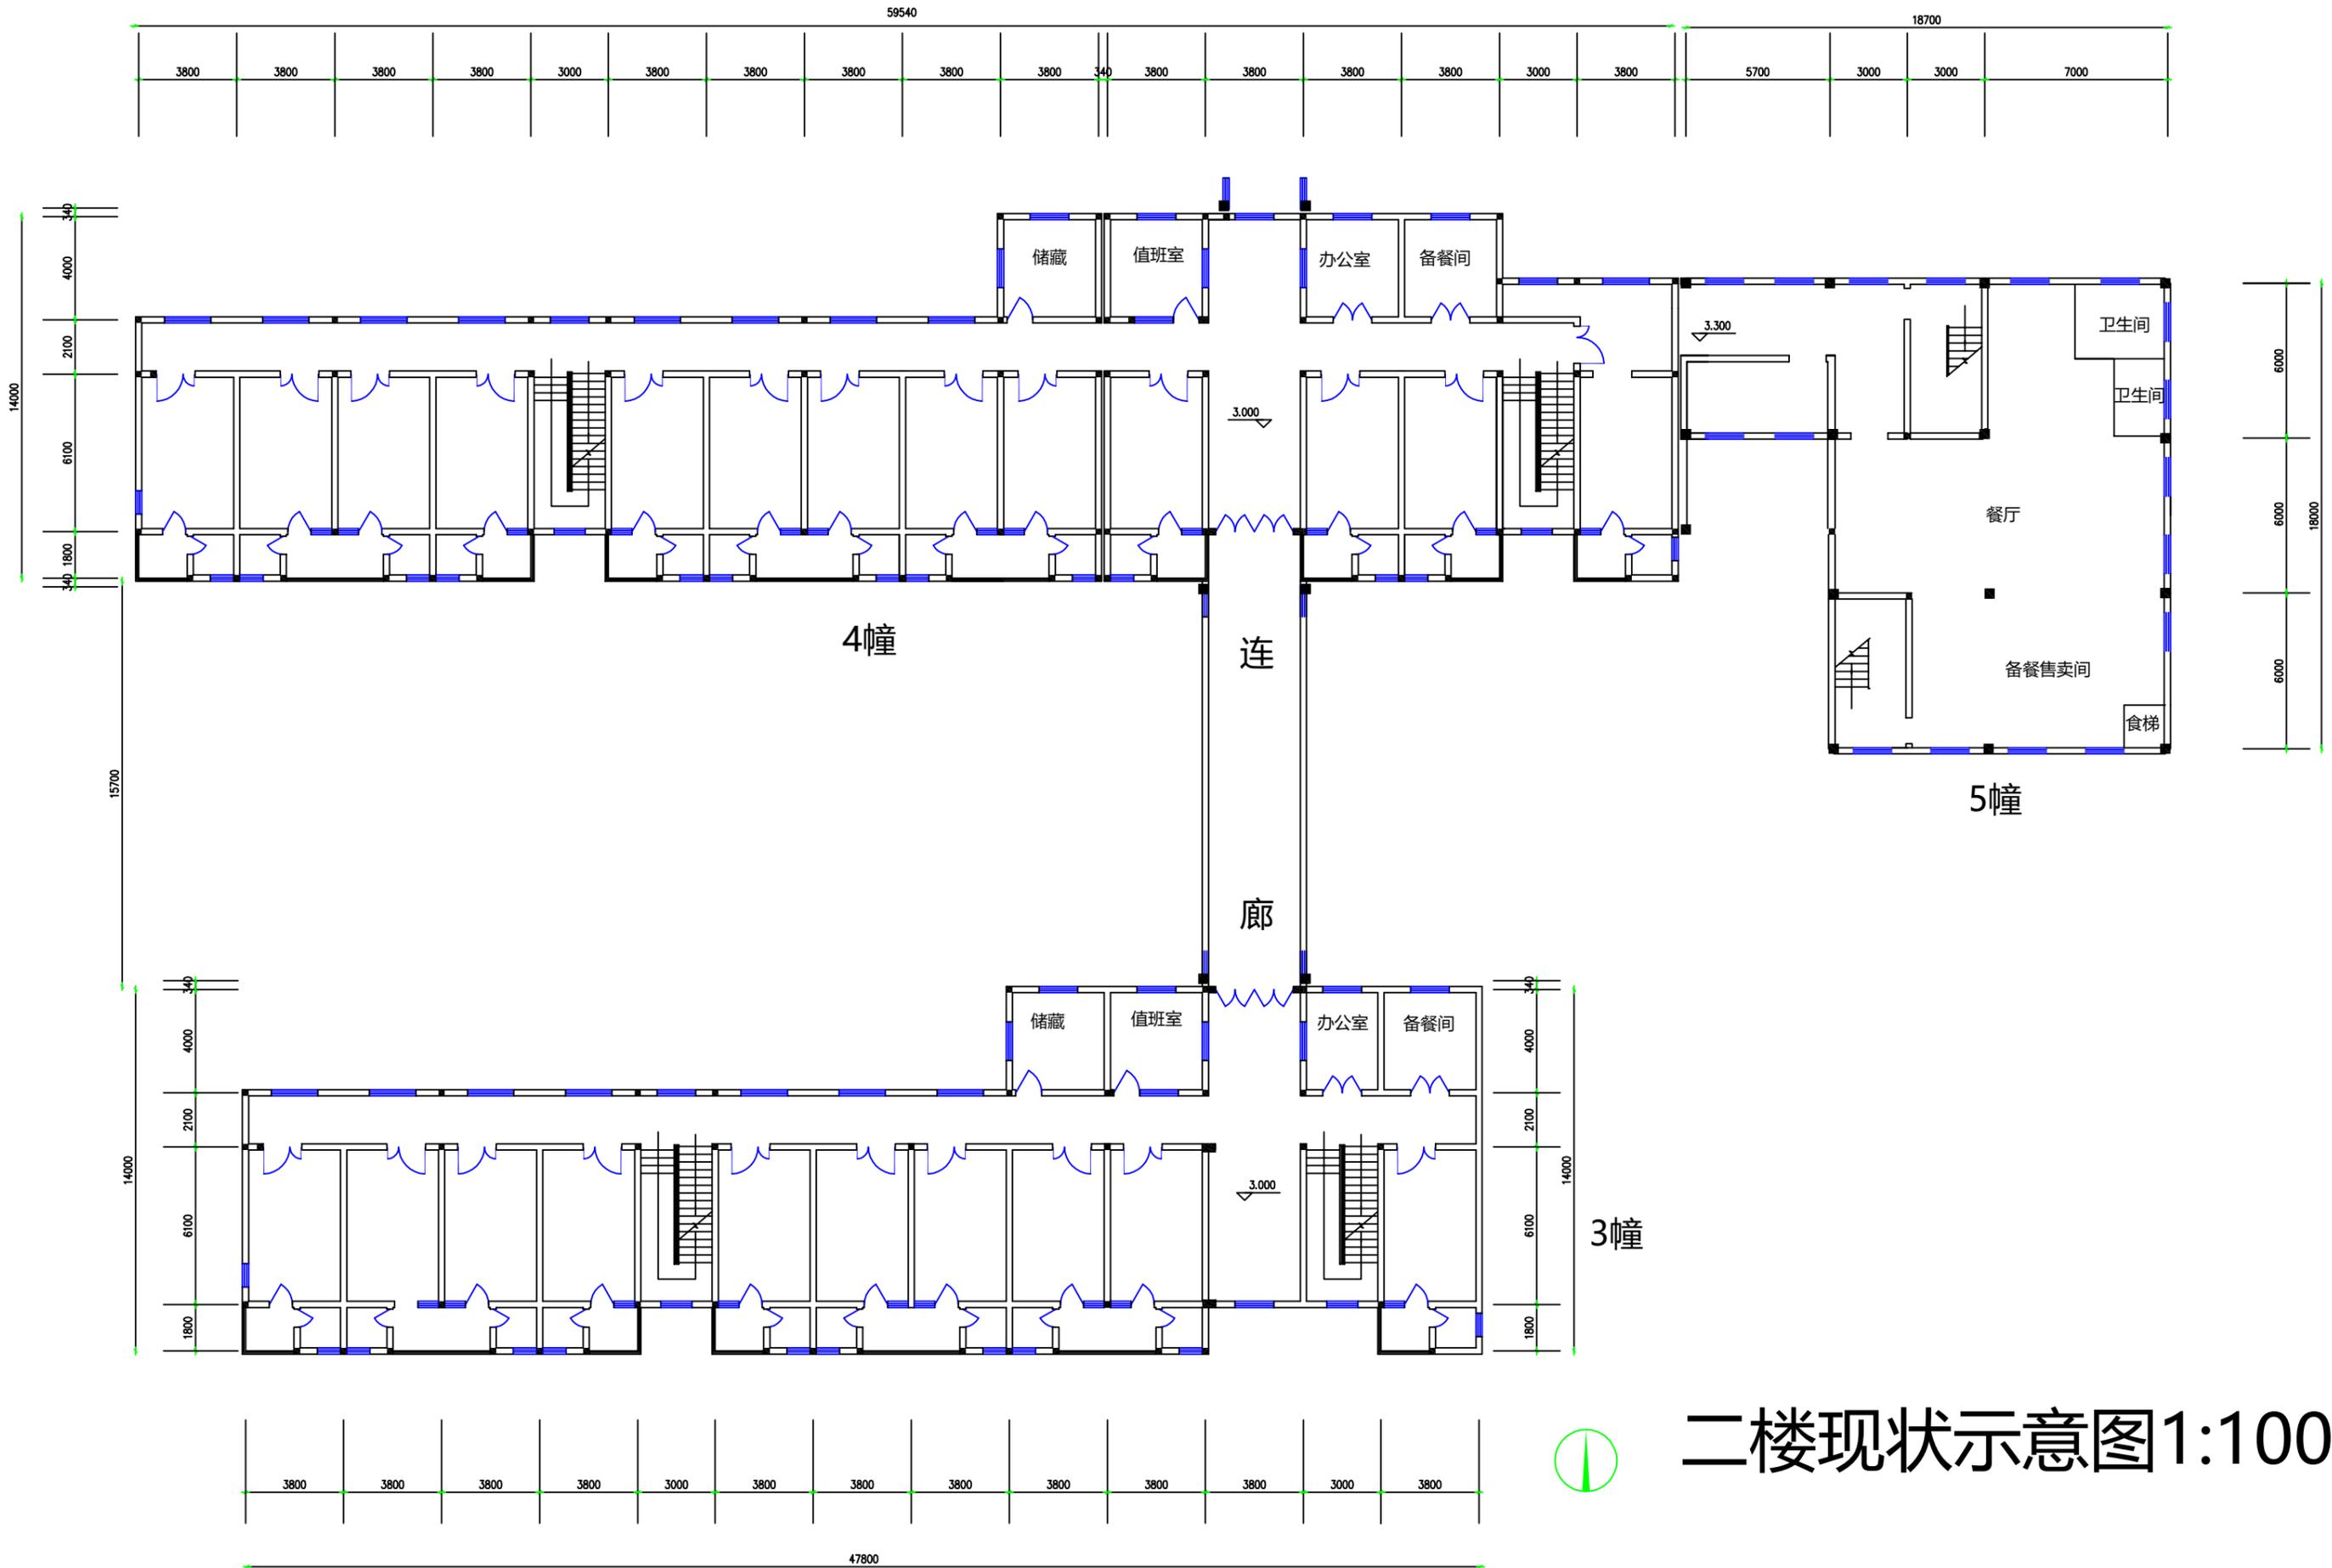

二楼现状示意图1:100

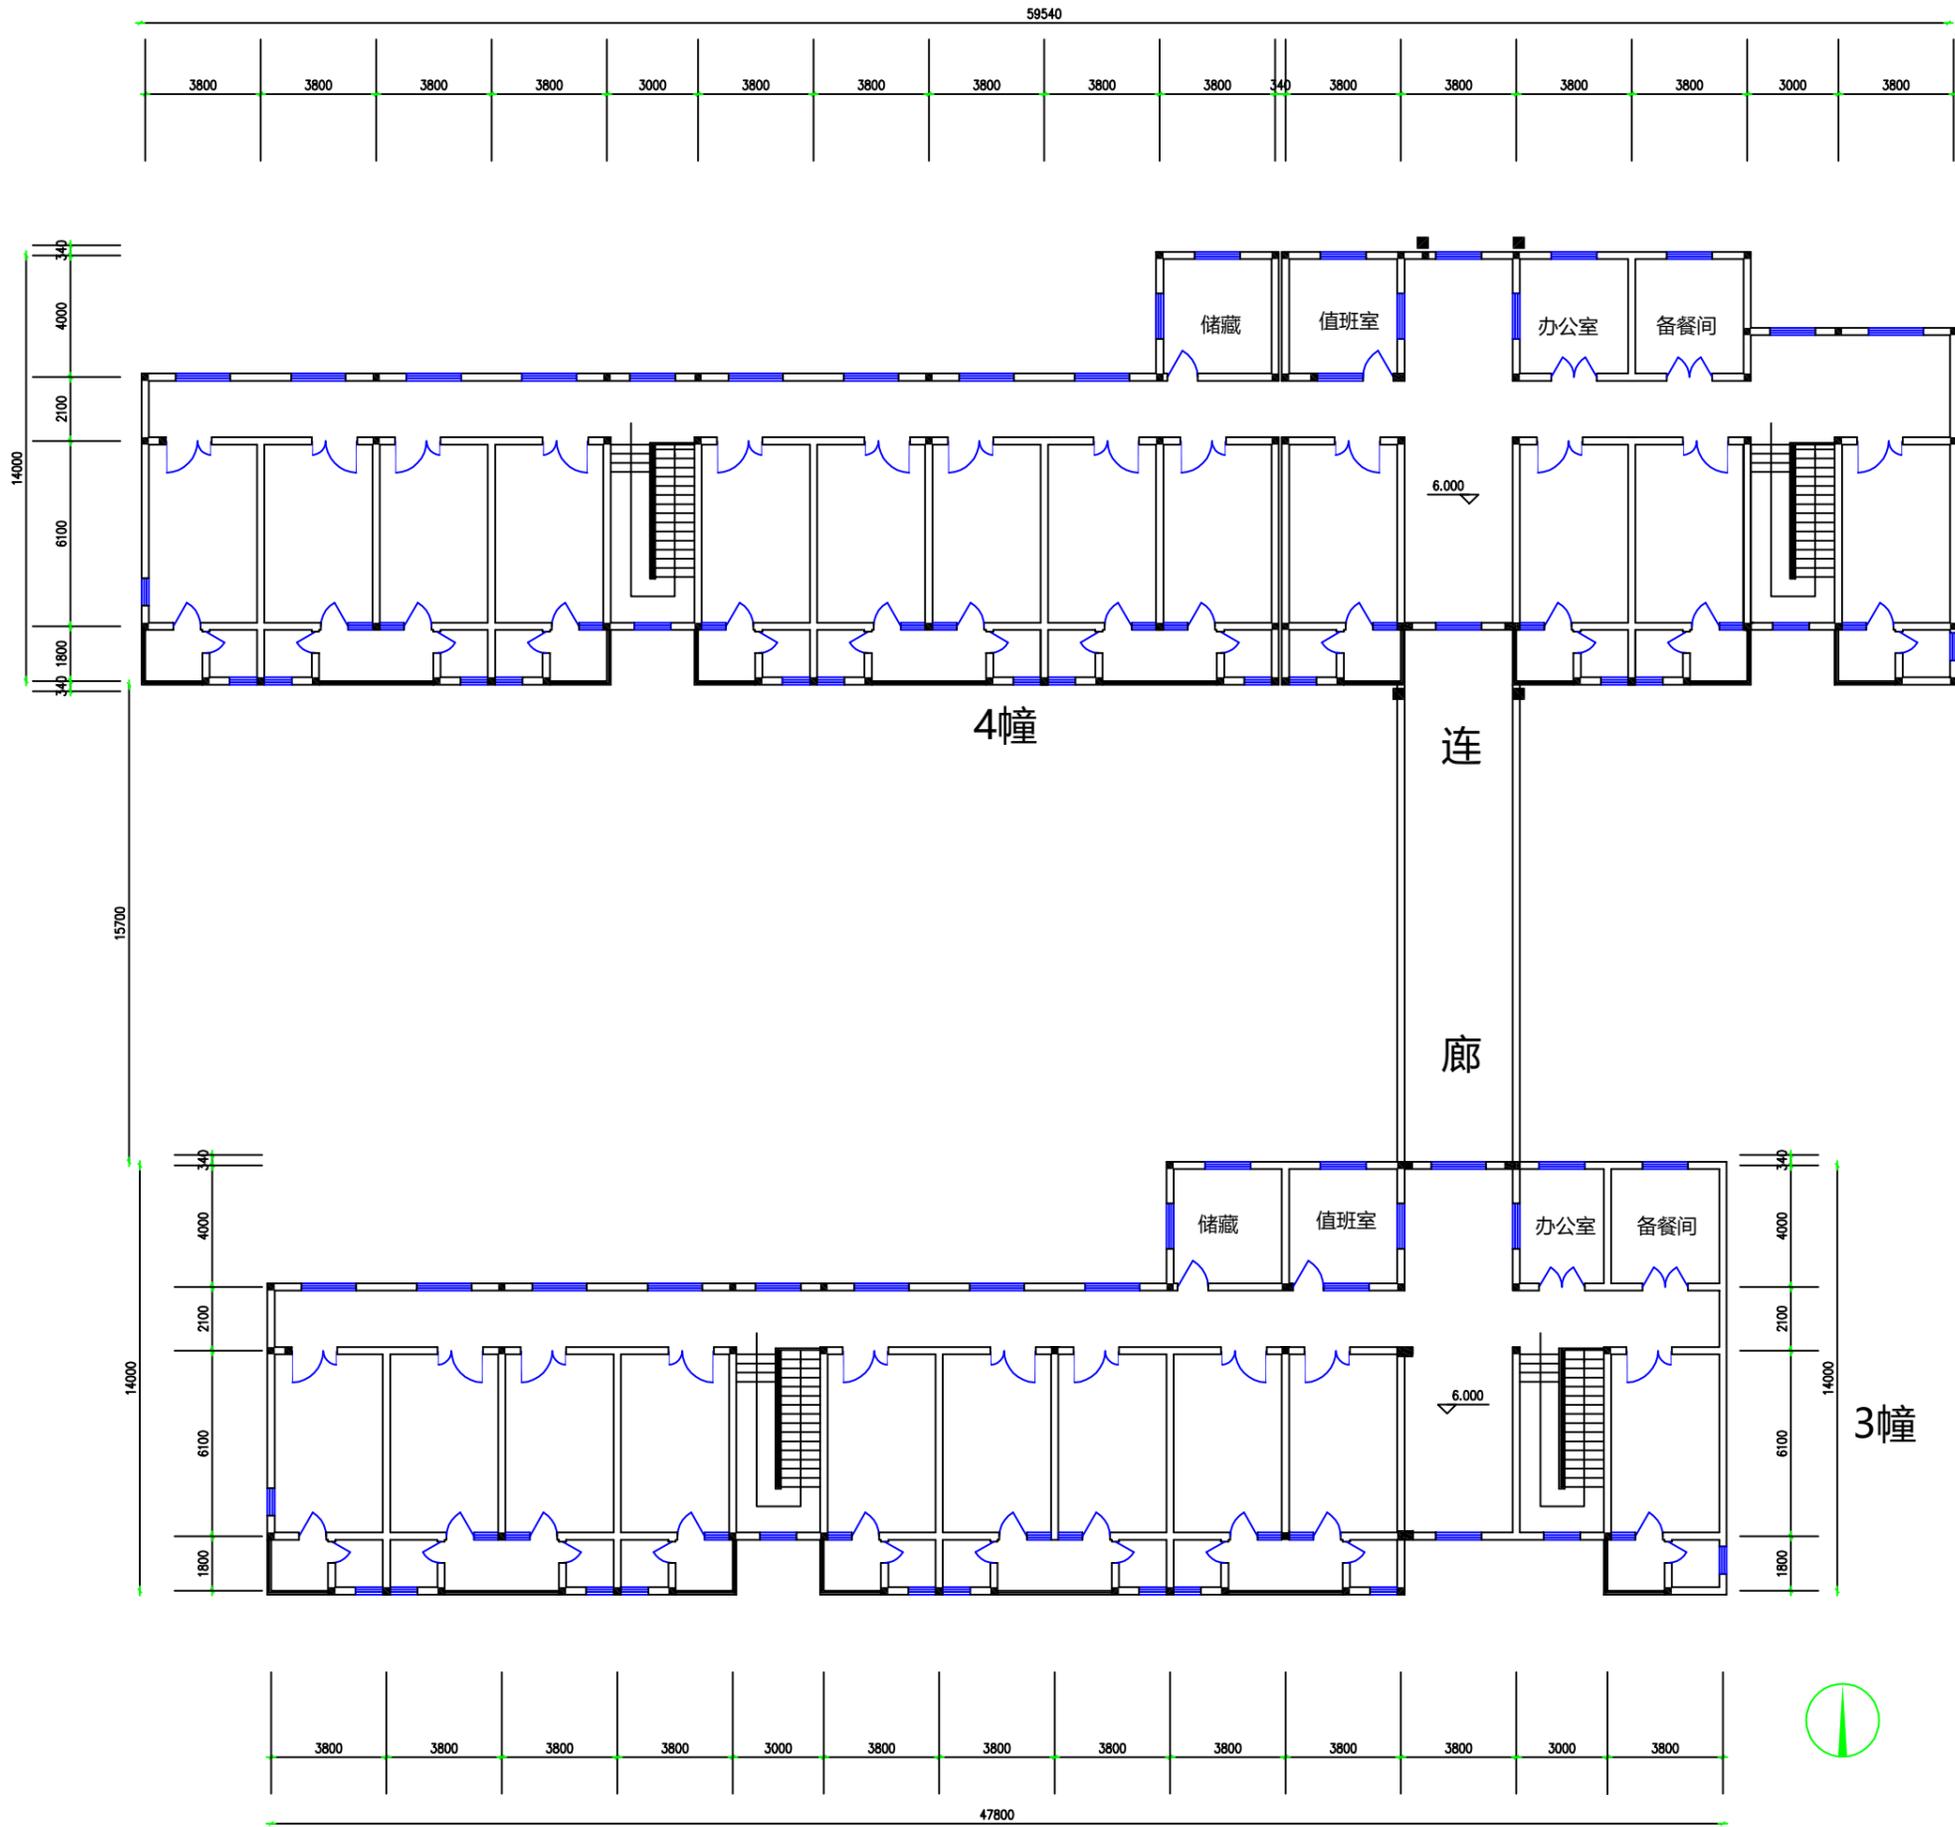

三楼现状示意图1:100